


PU=76,04 m<sup>2</sup>

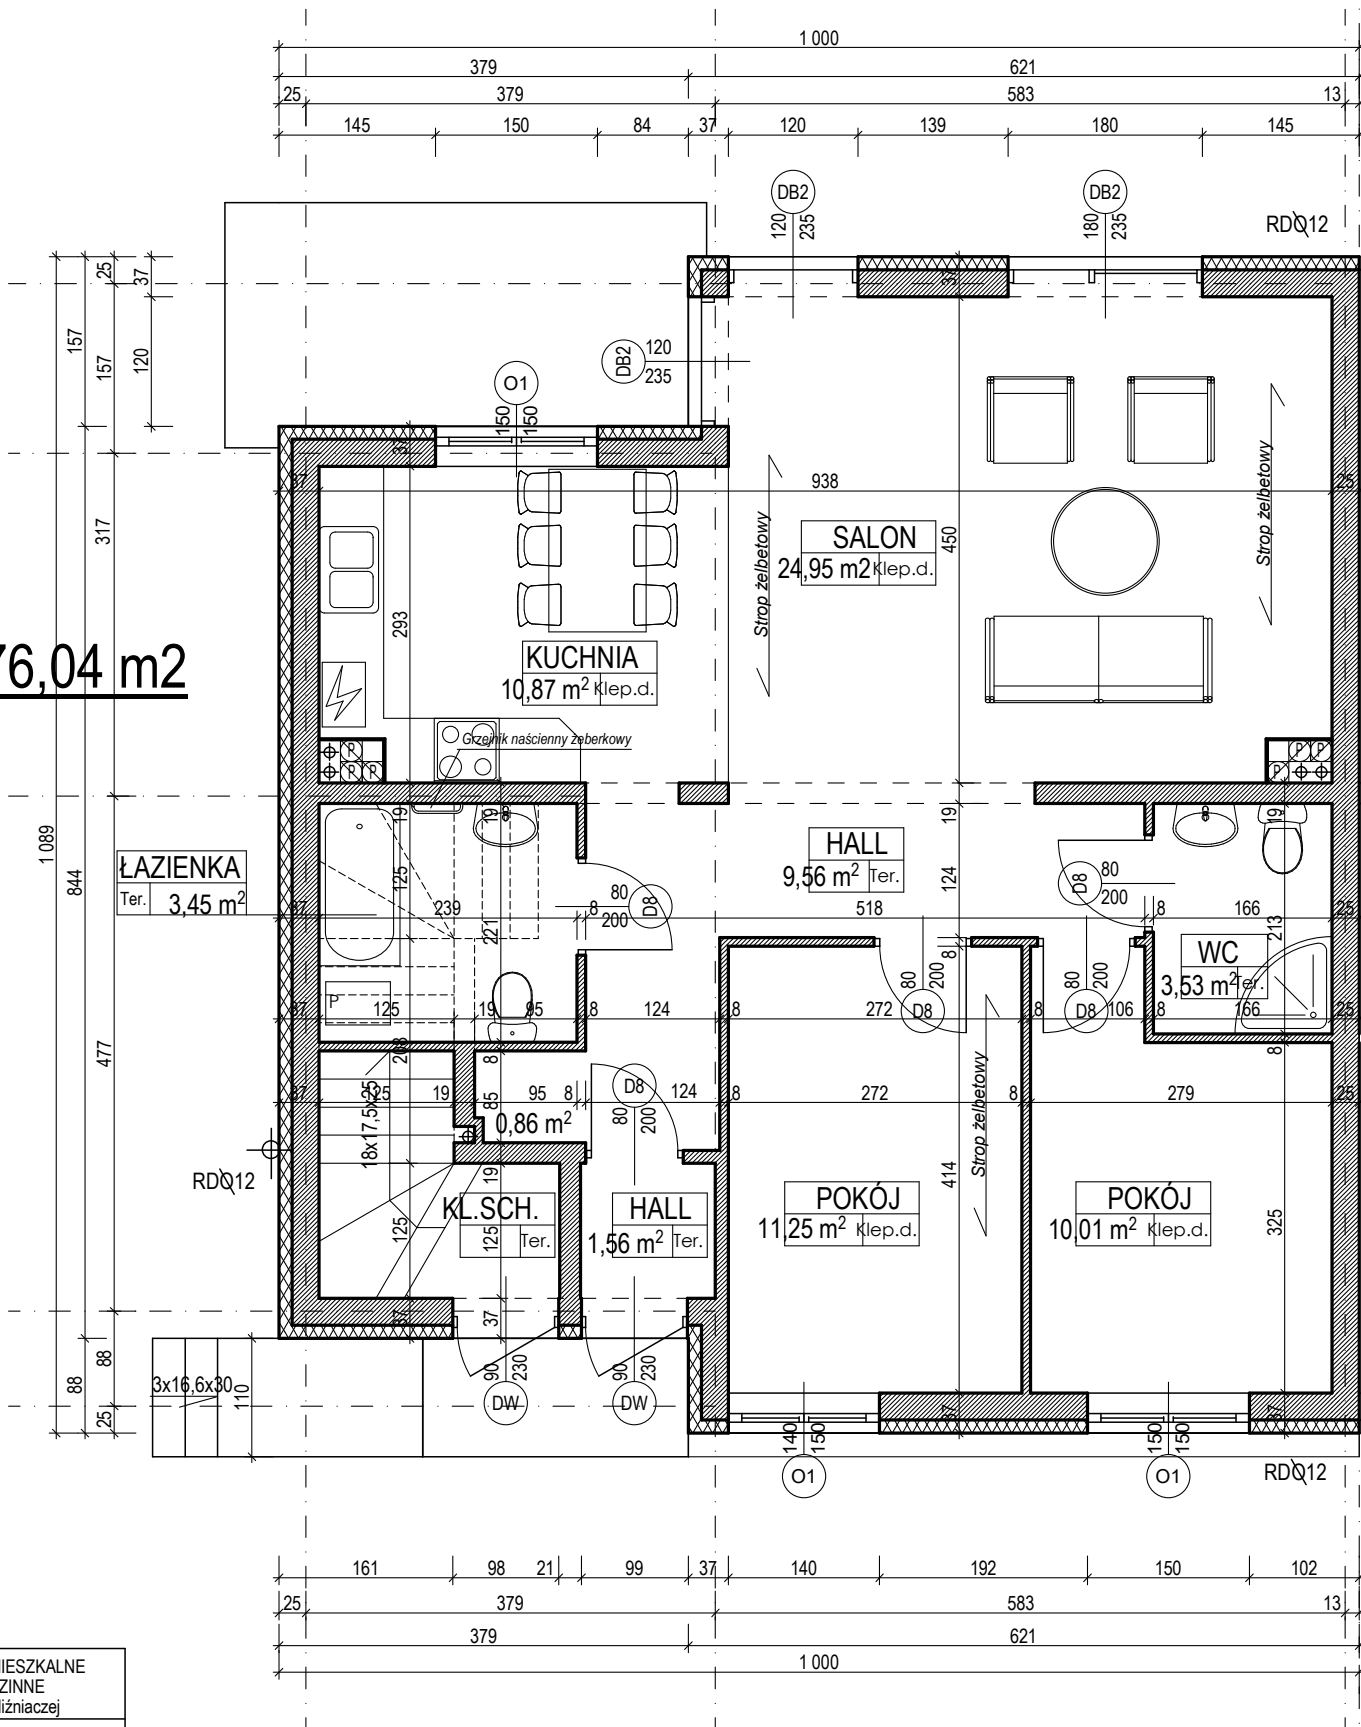

RZUT PARTERU 1:75

DWA BUDYNKI MIESZKALNE  
JEDNORODZINNE  
w zabudowie bliźniaczej

Warszawa ul. Strzygłowska  
dz. nr. ew. 23/4, 28/2, cz. dz. 29/3 obręb 3-14-14

INWESTOR : Grupa Inwestycyjna Smolstan s.c.  
Adam Smoliński, Krzysztof Stańczuk

FAZA OPRACOWANIA :

PROJEKT BUDOWLANY

RYSUNEK :

RZUT PARTERU

SKALA 1:75

RYSUNEK NR :

2

PROJEKTOWAŁ :  
arch. Grzegorz Ciosek  
upr. bud. 51-510/86

OPRACOWAŁ :  
arch. Tomasz Ciosek