


# BUDYNKI NR. 1 -6

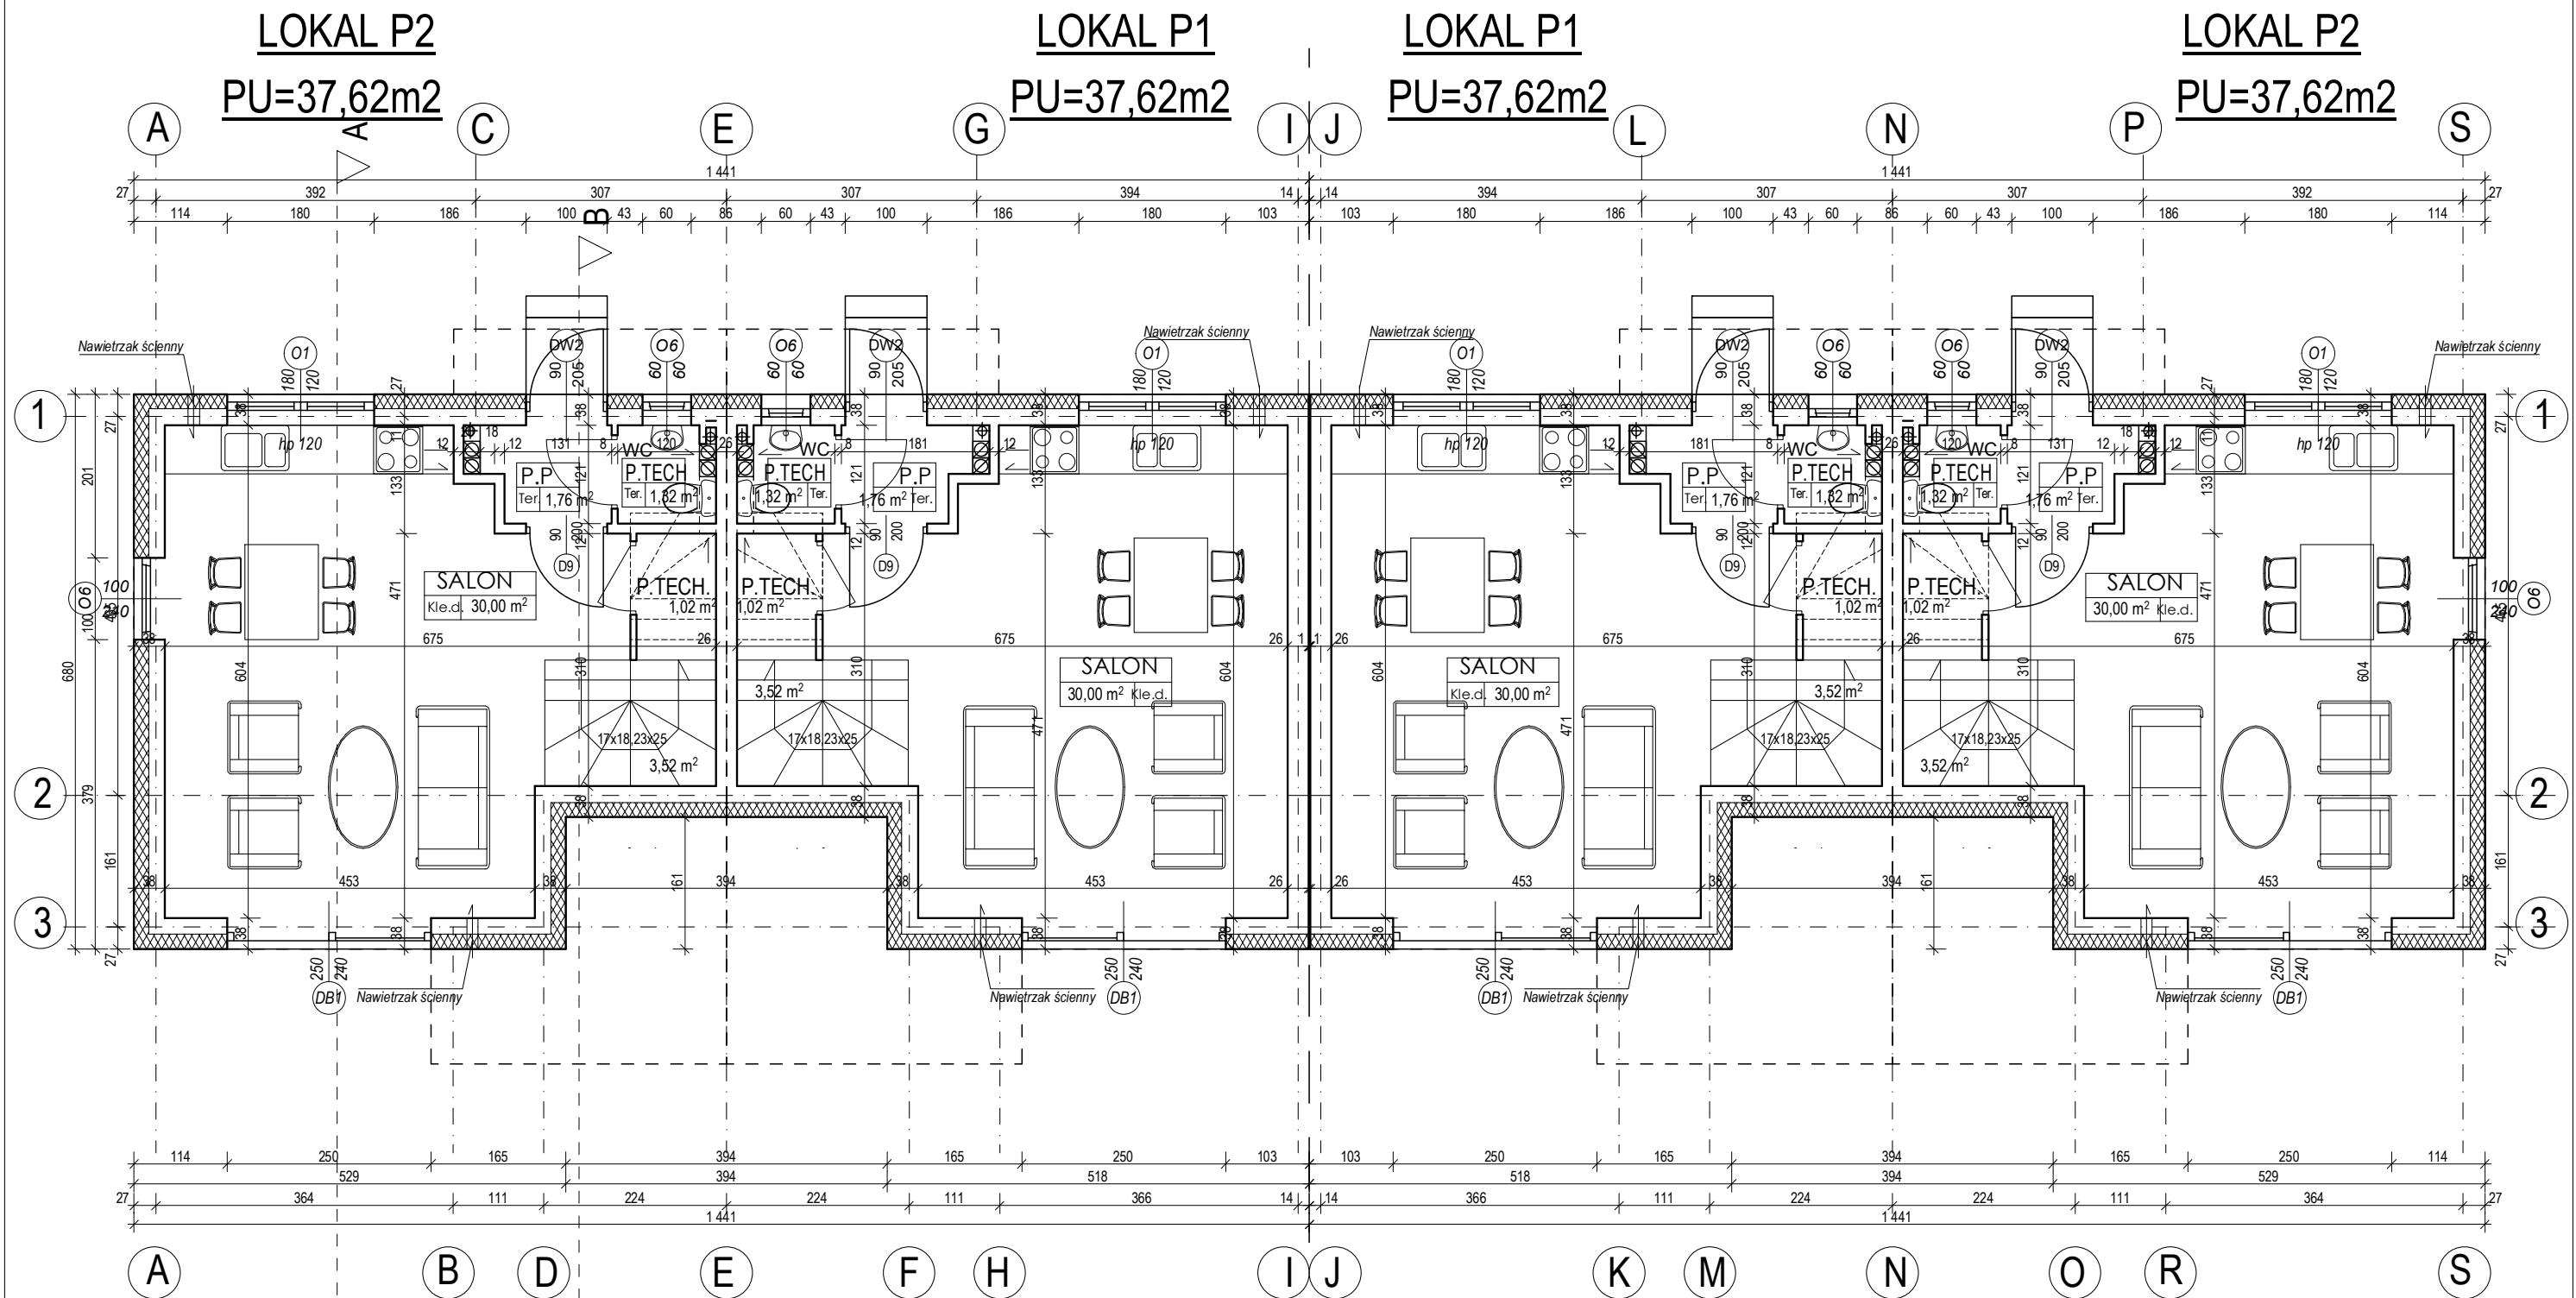

## RZUT PARTERU 1:80

6 BUDYNKÓW MIESZKALNYCH  
JEDNORODZINNYCH W  
ZABUDOWIE BLIZNACZEJ

Warszawa ul. Lasaka/Poprawa  
dz. nr. ew. 78/4 obręb 3-13-08

INWESTOR: Smolstan 2 sp. z o.o.

FAZA OPRACOWANIA:  
PROJEKT WYKONAWCZY

RYSUNEK:  
RZUT PARTERU

SKALA 1:80

RYSUNEK NR:

2

PROJEKTOWAŁ:  
arch. Grzegorz Ciósek  
upr. bud. 51-510/86

OPRACOWAŁ:  
arch. Tomasz Ciósek  
04. 2022r.