


BUDYNKI NR. 1-6

LOKAL P2
PU=40,53 m²

LOKAL P1

LOKAL P1

LOKAL P2
PU=40,53 m²

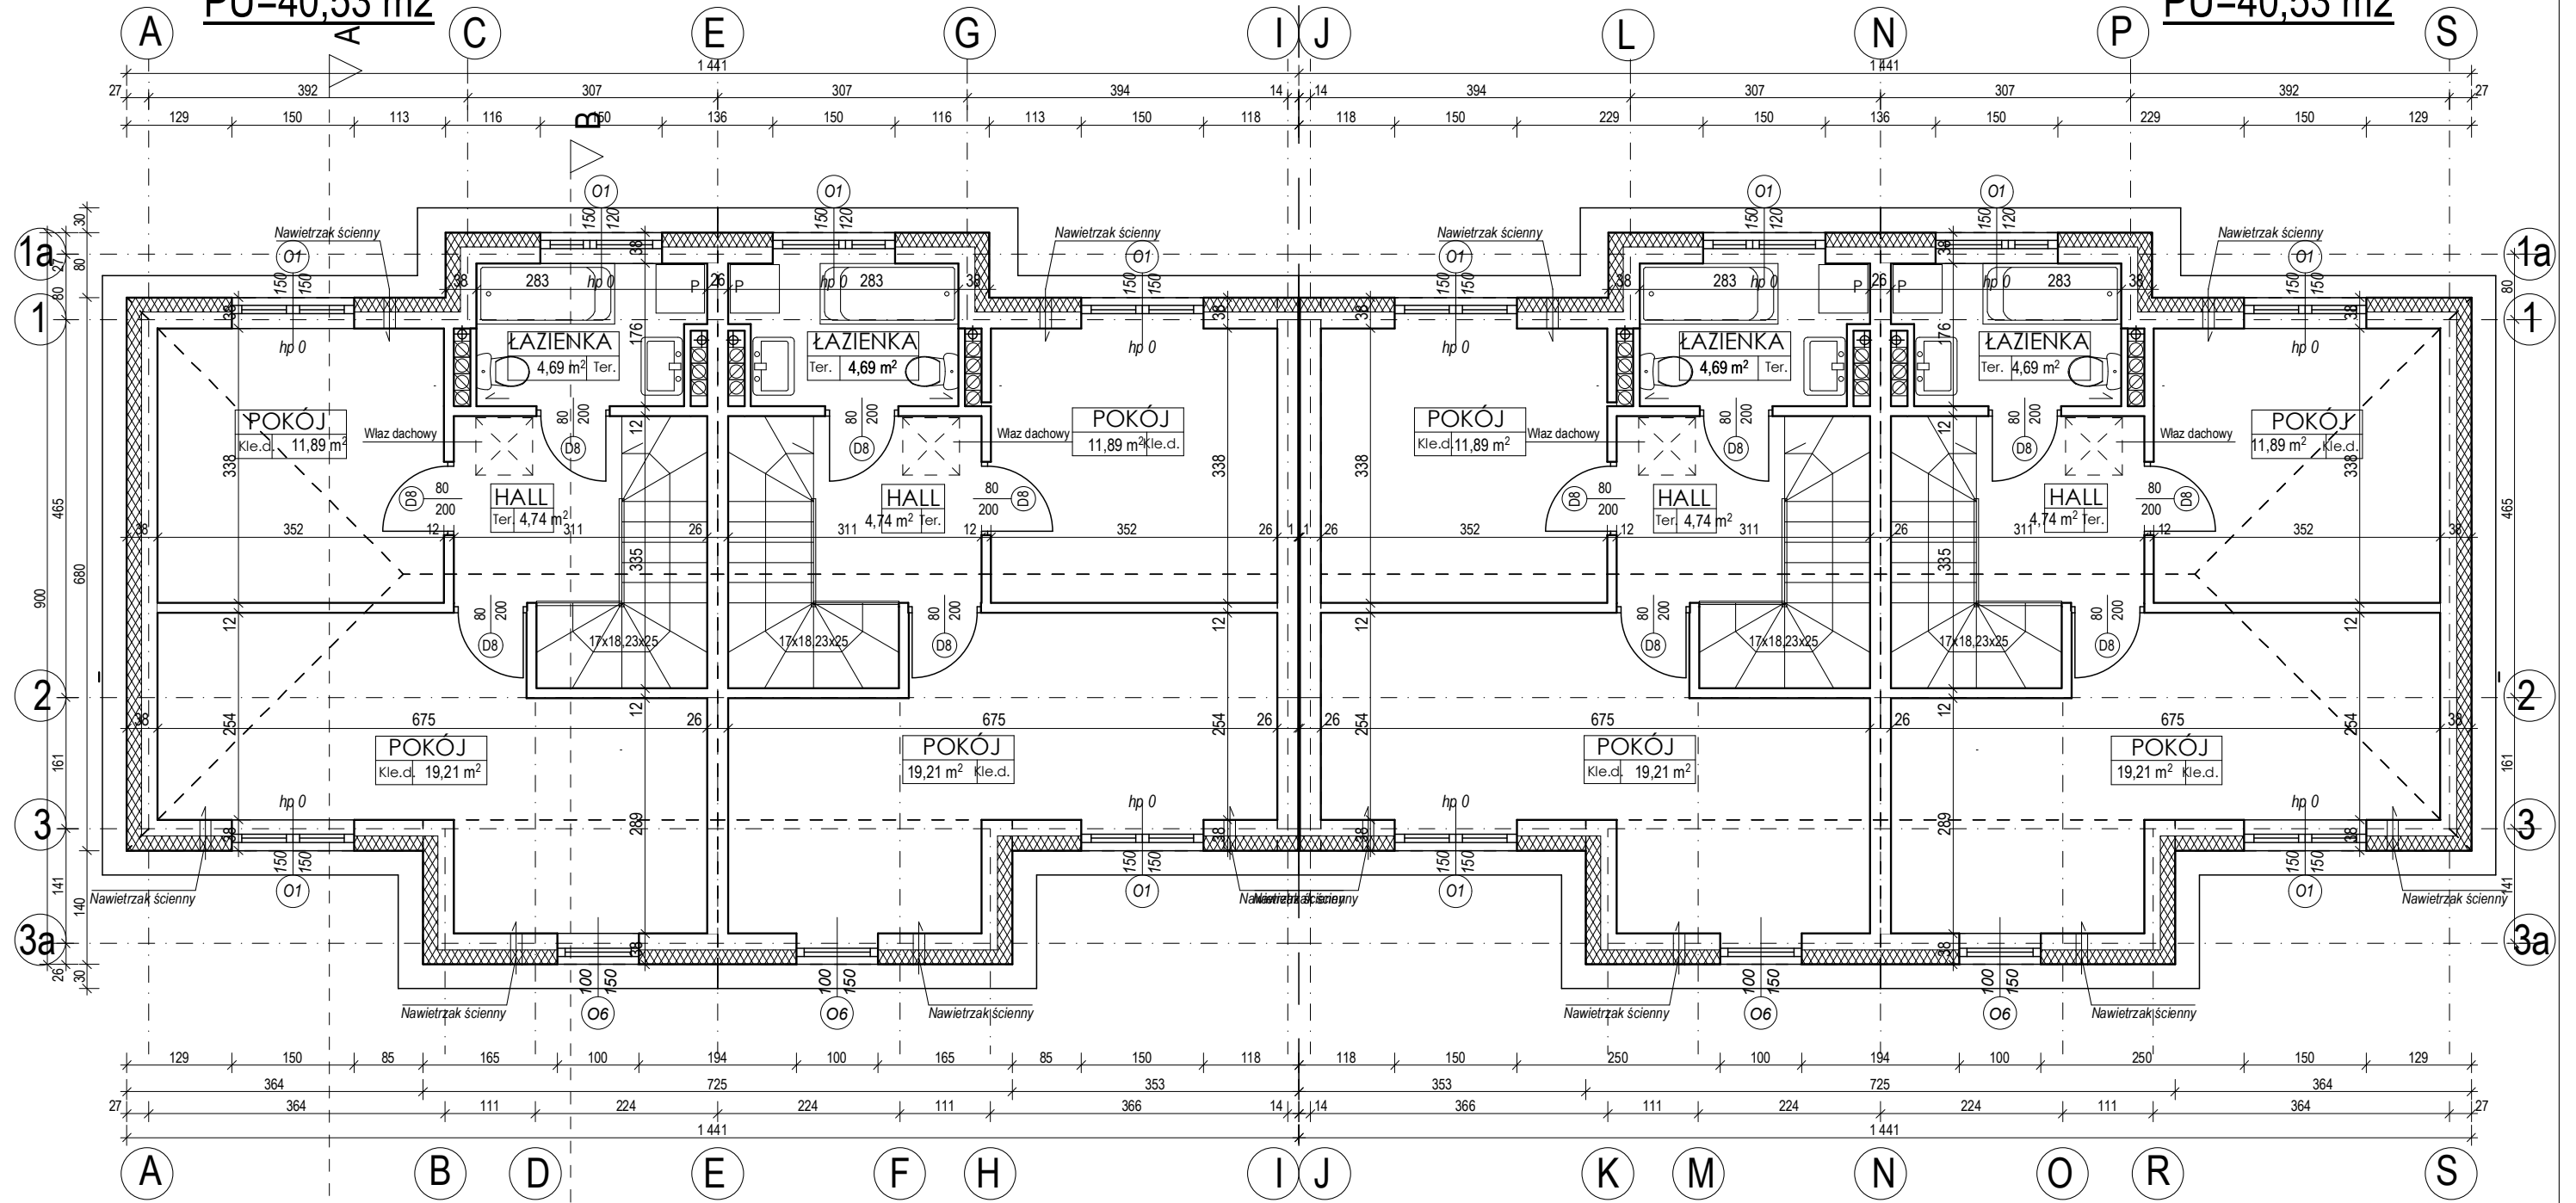

RZUT PIĘTRA-2 1:80

6 BUDYNKÓW MIESZKALNYCH JEDNORODZINNYCH W ZABUDOWIE BLIŹNIACZEJ	
Warszawa ul. Lasaka Poprawna dz. nr. ew. 78/4 obręb 3-13-08	
INWESTOR: Smolstan 2 sp. z o.o.	
FAZA OPRACOWANIA: PROJEKT WYKONAWCZY	
RYSUNEK: RZUT PIĘTRA 2	
SKALA 1:80	4
RYSUNEK NR:	
PROJEKTOWAŁ: arch. Grzegorz Ciśłek upr. bud. 51-510/86	
OPRACOWAŁ: arch. Tomasz Ciśłek	
04. 2022r.	