
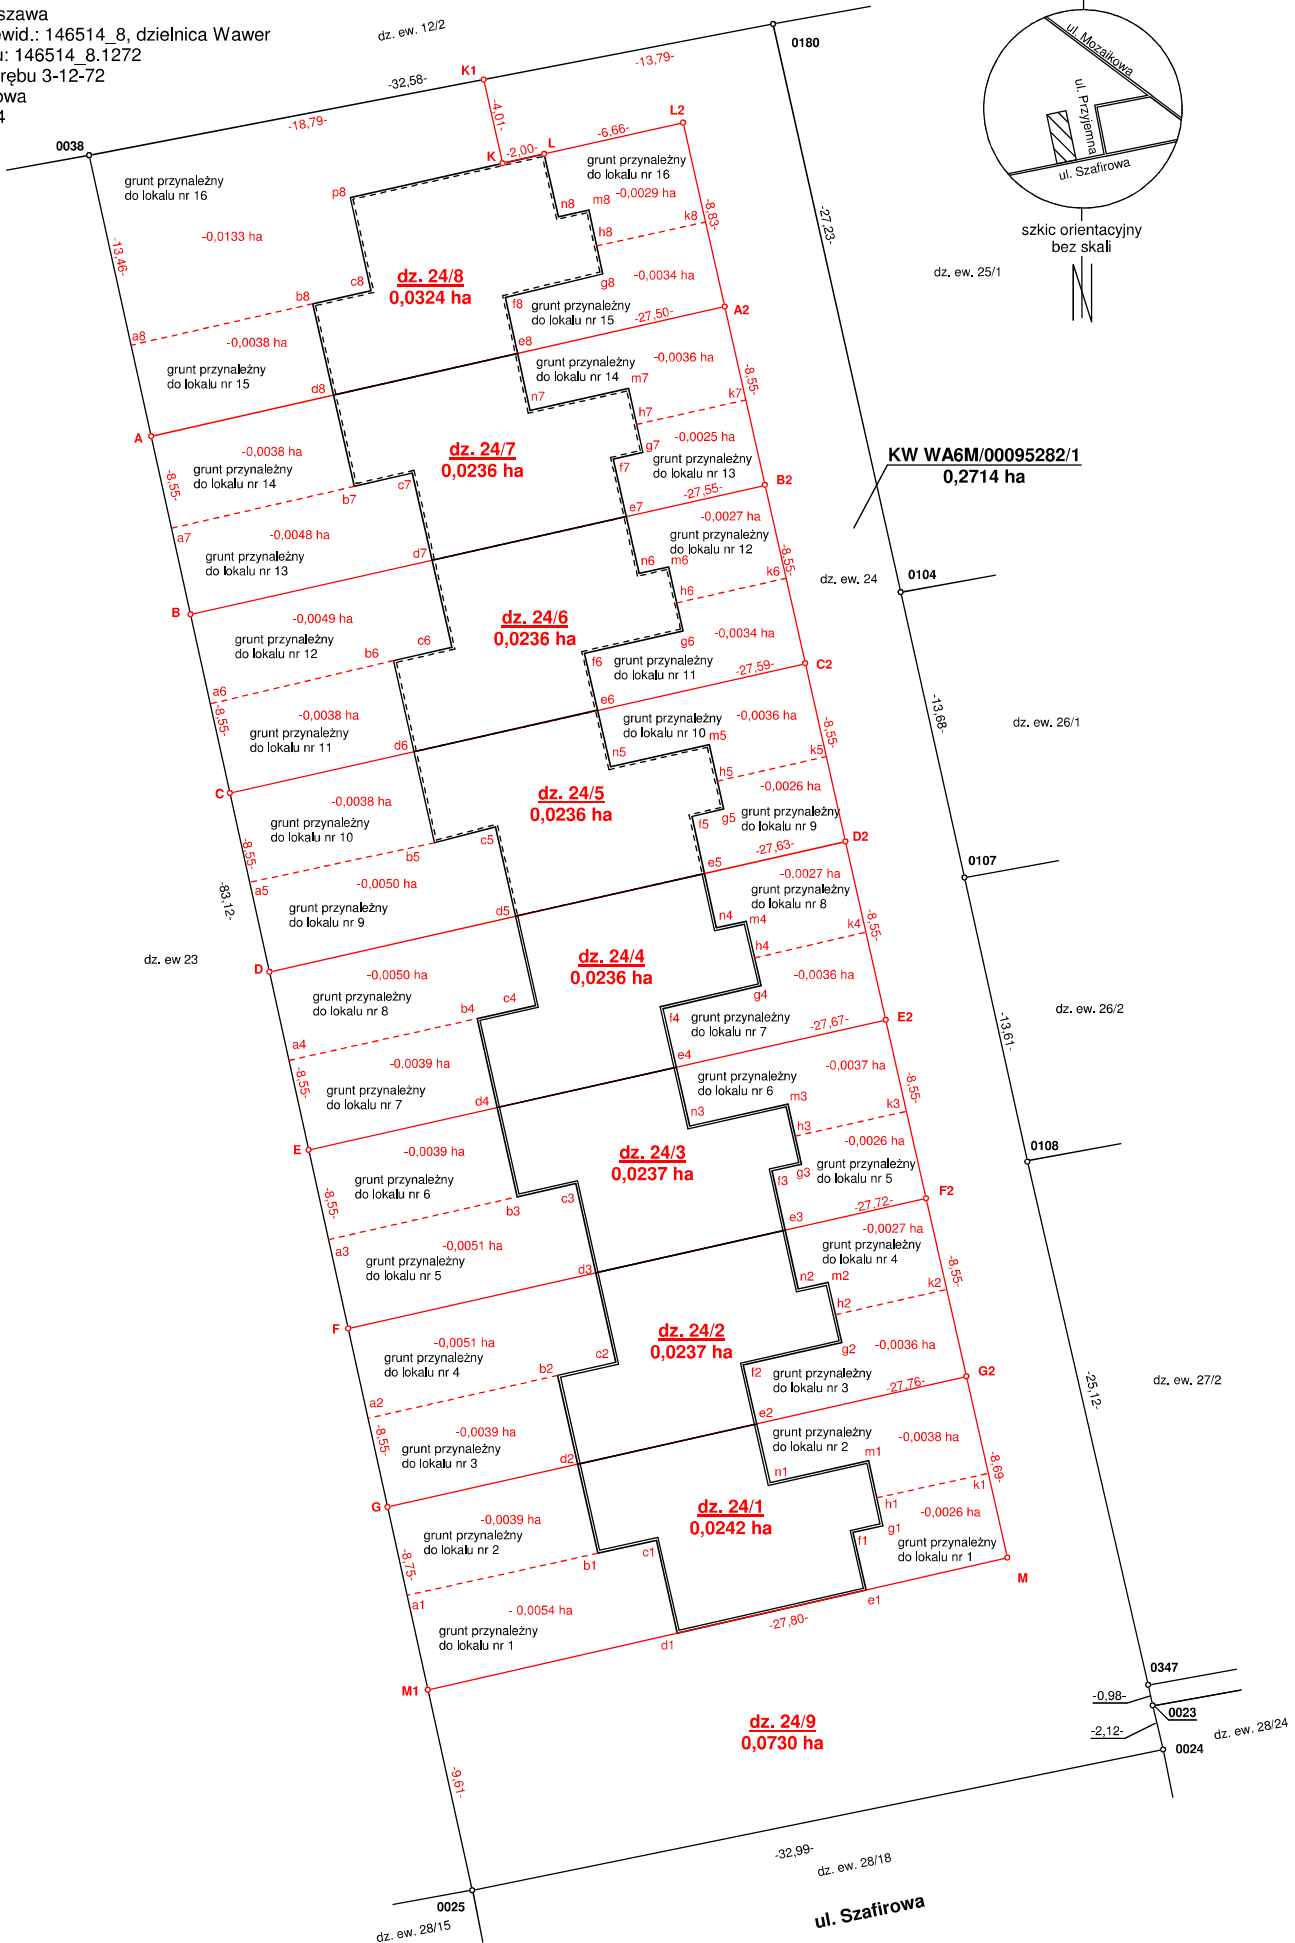


**PROJEKT PODZIAŁU NIERUCHOMOŚCI**

woj. mazowieckie  
 m.st Warszawa  
 id. jedn. ewid.: 146514\_8, dzielnica Wawer  
 id. obrębu: 146514\_8.1272  
 nazwa obrębu 3-12-72  
 ul. Szafirowa  
 dz. ew. 24

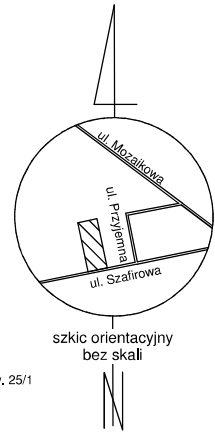

Uwaga: Powyższe powierzchnie mogą ulec nieznacznym zmianom w wyniku powykonawczej inwentaryzacji budynków.