


PRZEKRÓJ A-A 1:50

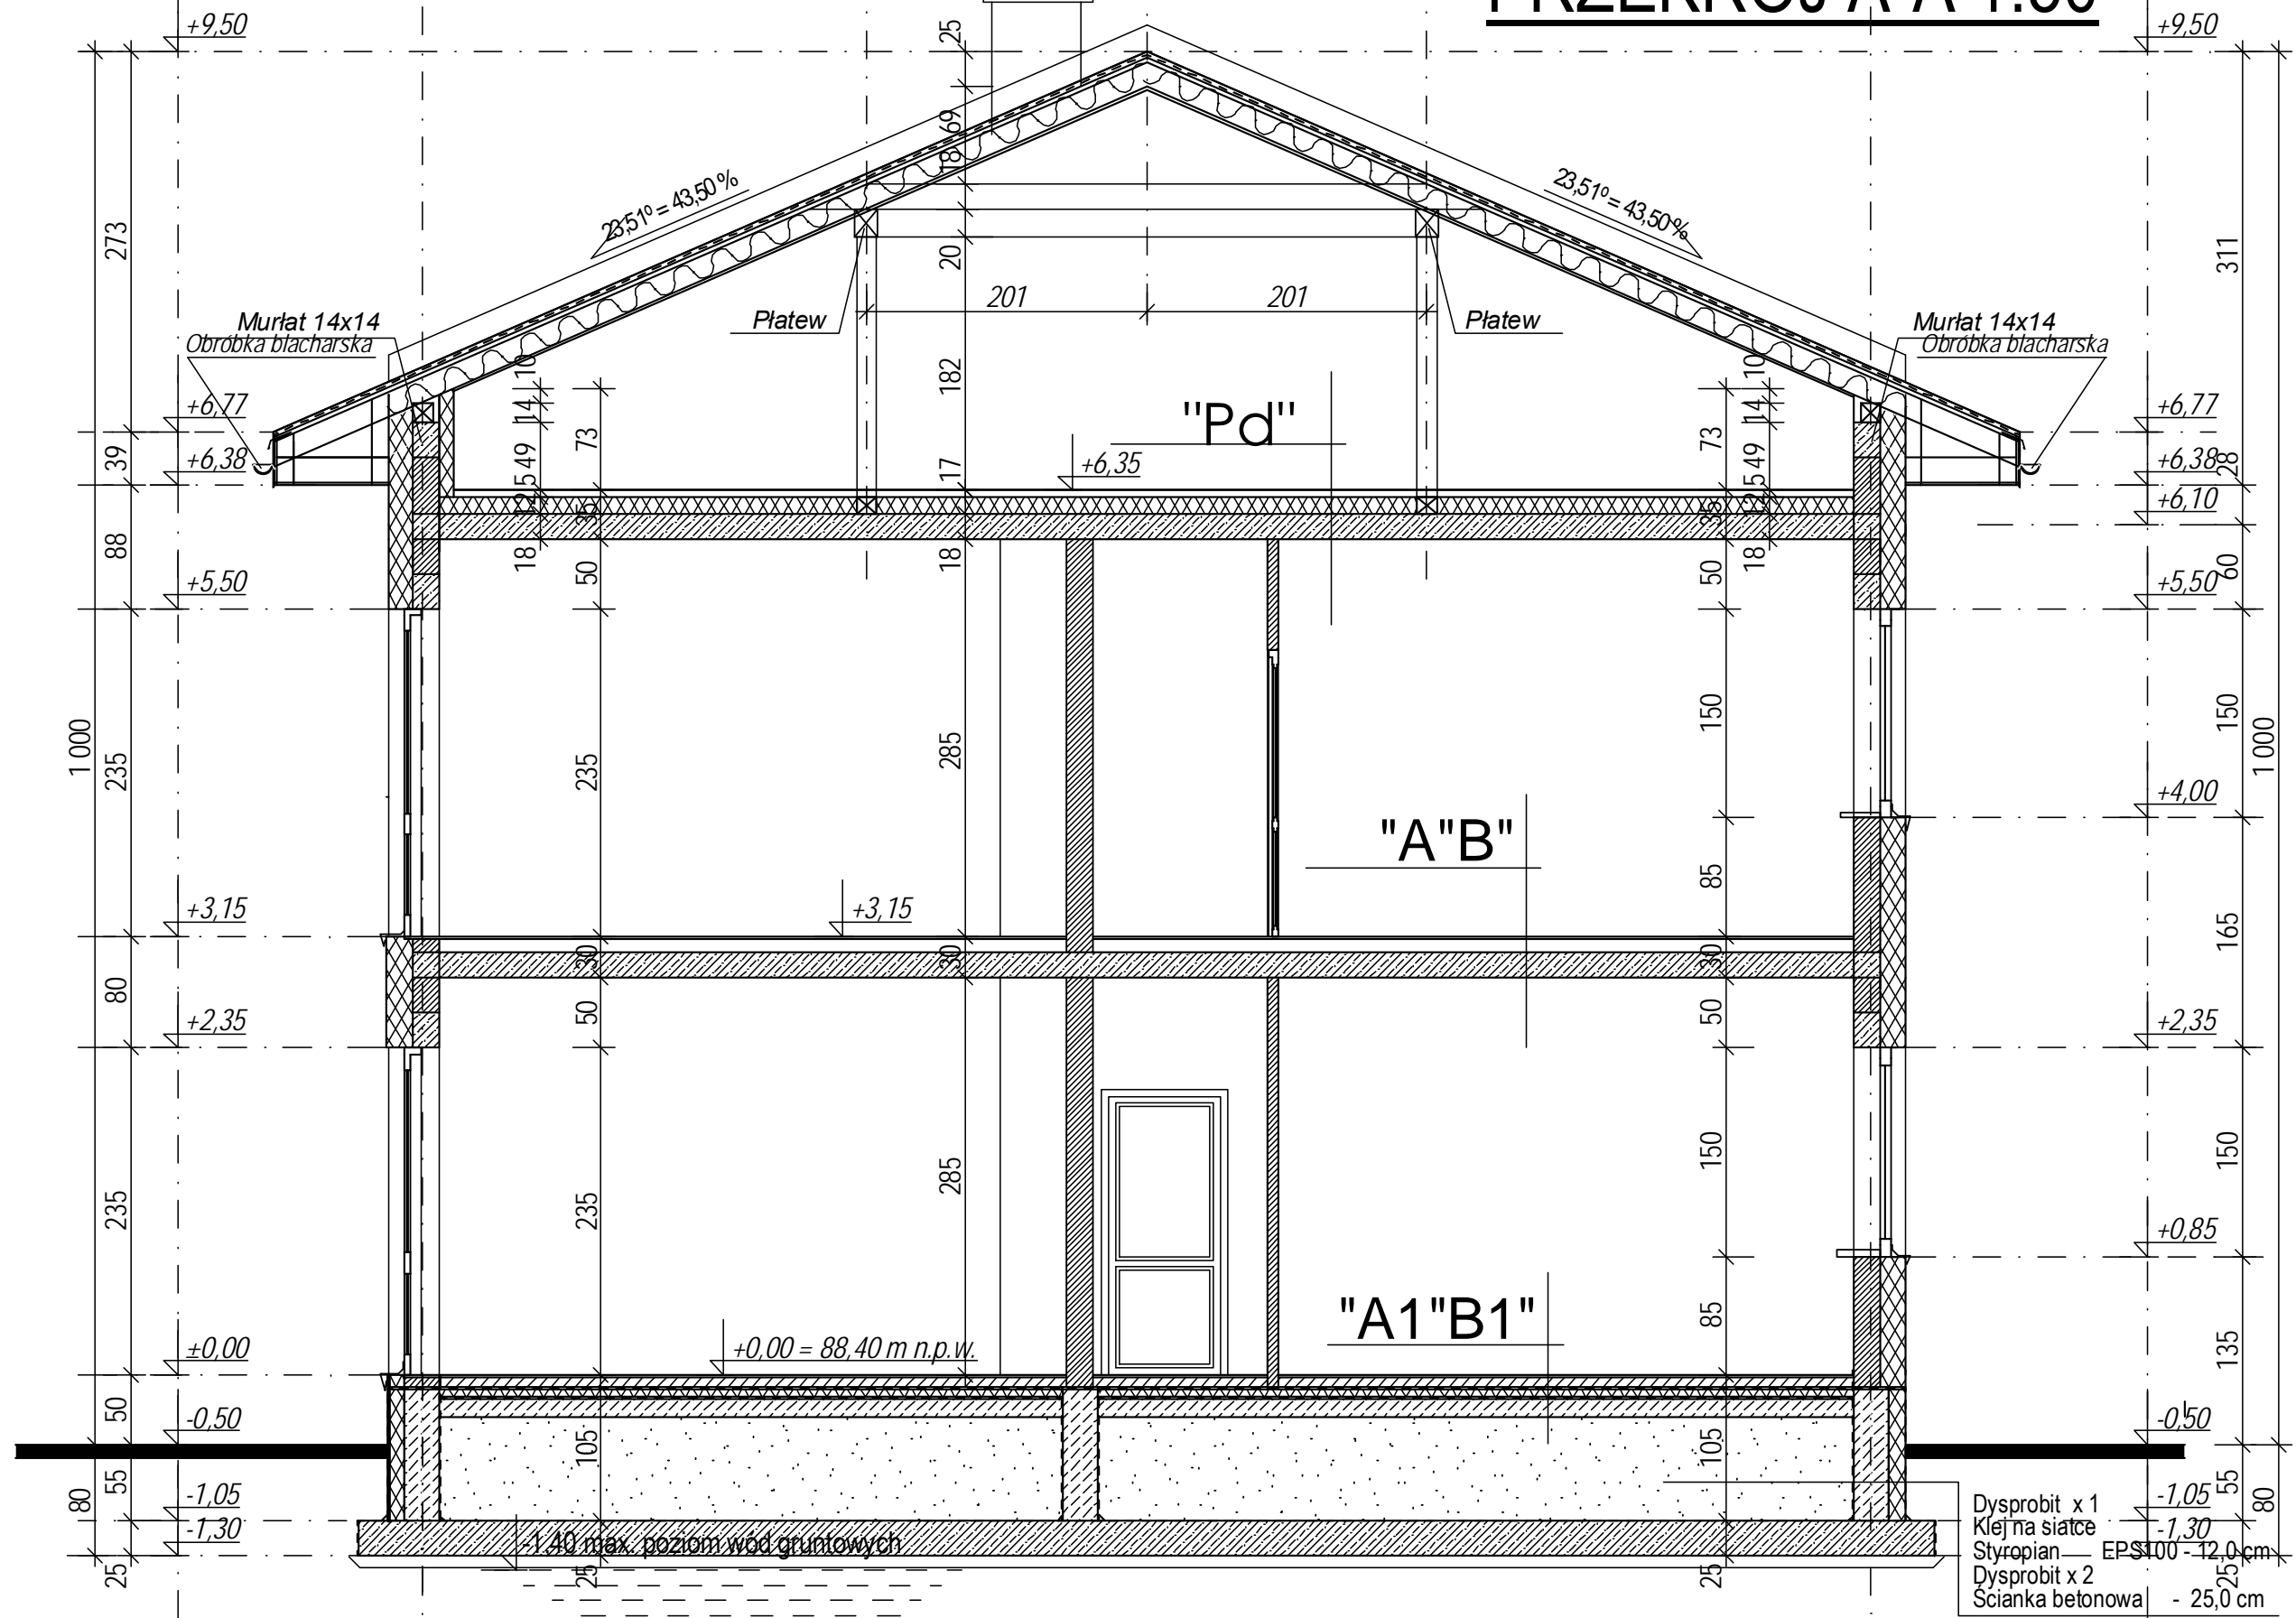

Dysprobit x 1
Klej na siatce
Styropian EPS100 - 12,0cm
Dysprobit x 2
Ścianka betonowa - 25,0cm

<p>"Pd"</p> <p>Warstwa wykończeniowa do wykonania przez nabywców domów Szlichta cementowa gr.5 cm Folia PE Styropian akustyczny 12 cm Strop żelbetowy 18</p>	<p>"D"</p> <p>Dachówka ceramiczna lub blacha stalowa, powlekana w kolorze cynkowo-tytanowym Łaty sosn. 2,5x2,5 cm. Kontrłaty 2,5x2,5 cm Folia zbrojona Docelowo : wełna mineralna 25 cm lub pianka poliuretanowa Płyty GK na ruszcie stalowym</p>	<p>"B"</p> <p>Warstwa wykończeniowa do wykonania przez nabywców domów Szlichta cementowa gr.5 cm Folia PE z wywinieciem na na ścianę wysokości 15 cm Styropian 5 cm 1xpapa termozgrzewalna Strop żelbetowy 18 cm</p>	<p>"B1"</p> <p>Warstwa wykończeniowa do wykonania przez nabywców domów Szlichta cementowa gr.5 cm Folia PE Styropian 12 cm 1x papa termozgrzewalna Płyta betonowa zbrojona 10 cm. Piasek ubity Płyta żelbetowa 25 cm Beton podkładowy 10 cm</p>	<p>"A"</p> <p>Warstwa wykończeniowa do wykonania przez nabywców domów Szlichta cementowa gr.5 cm Folia PE Styropian akustyczny 5 cm Strop żelbetowy 18 cm</p>	<p>"A1"</p> <p>Warstwa wykończeniowa do wykonania przez nabywców domów Szlichta cementowa gr.5 cm Folia PE Styropian 12 cm 1x papa termozgrzewalna Płyta betonowa zbrojona 10 cm. Piasek ubity Płyta żelbetowa 25 cm Beton podkładowy 10 cm</p>	<p>DWA BUDYNKI MIESZKALNE JEDNORODZINNE w zabudowie bliźniaczej</p> <p>INWESTOR : Grupa Inwestycyjna Smodstan s.c. Adam Smolński, Krzysztof Starczuk</p> <p>Warszawa ul. Strzygłowska dz. nr. ew. 23/4, 28/2, cz. dz. 29/3 obręb 3-14-14</p> <p>FAZA OPRACOWANIA : PROJEKT BUDOWLANY zam.</p> <p>SKALA 1:50</p> <p>PROJEKTOWAŁ : arch. Grzegorz Ciosek upr. bud. St-510/86</p> <p>OPRACOWAŁ : arch. Tomasz Ciosek 04.2019r.</p> <p>RYSUNEK : PRZEKRÓJ A-A</p> <p>RYSUNEK NR : 7</p>
---	--	---	--	--	--	---