


# PRZEKRÓJ B-B 1:75

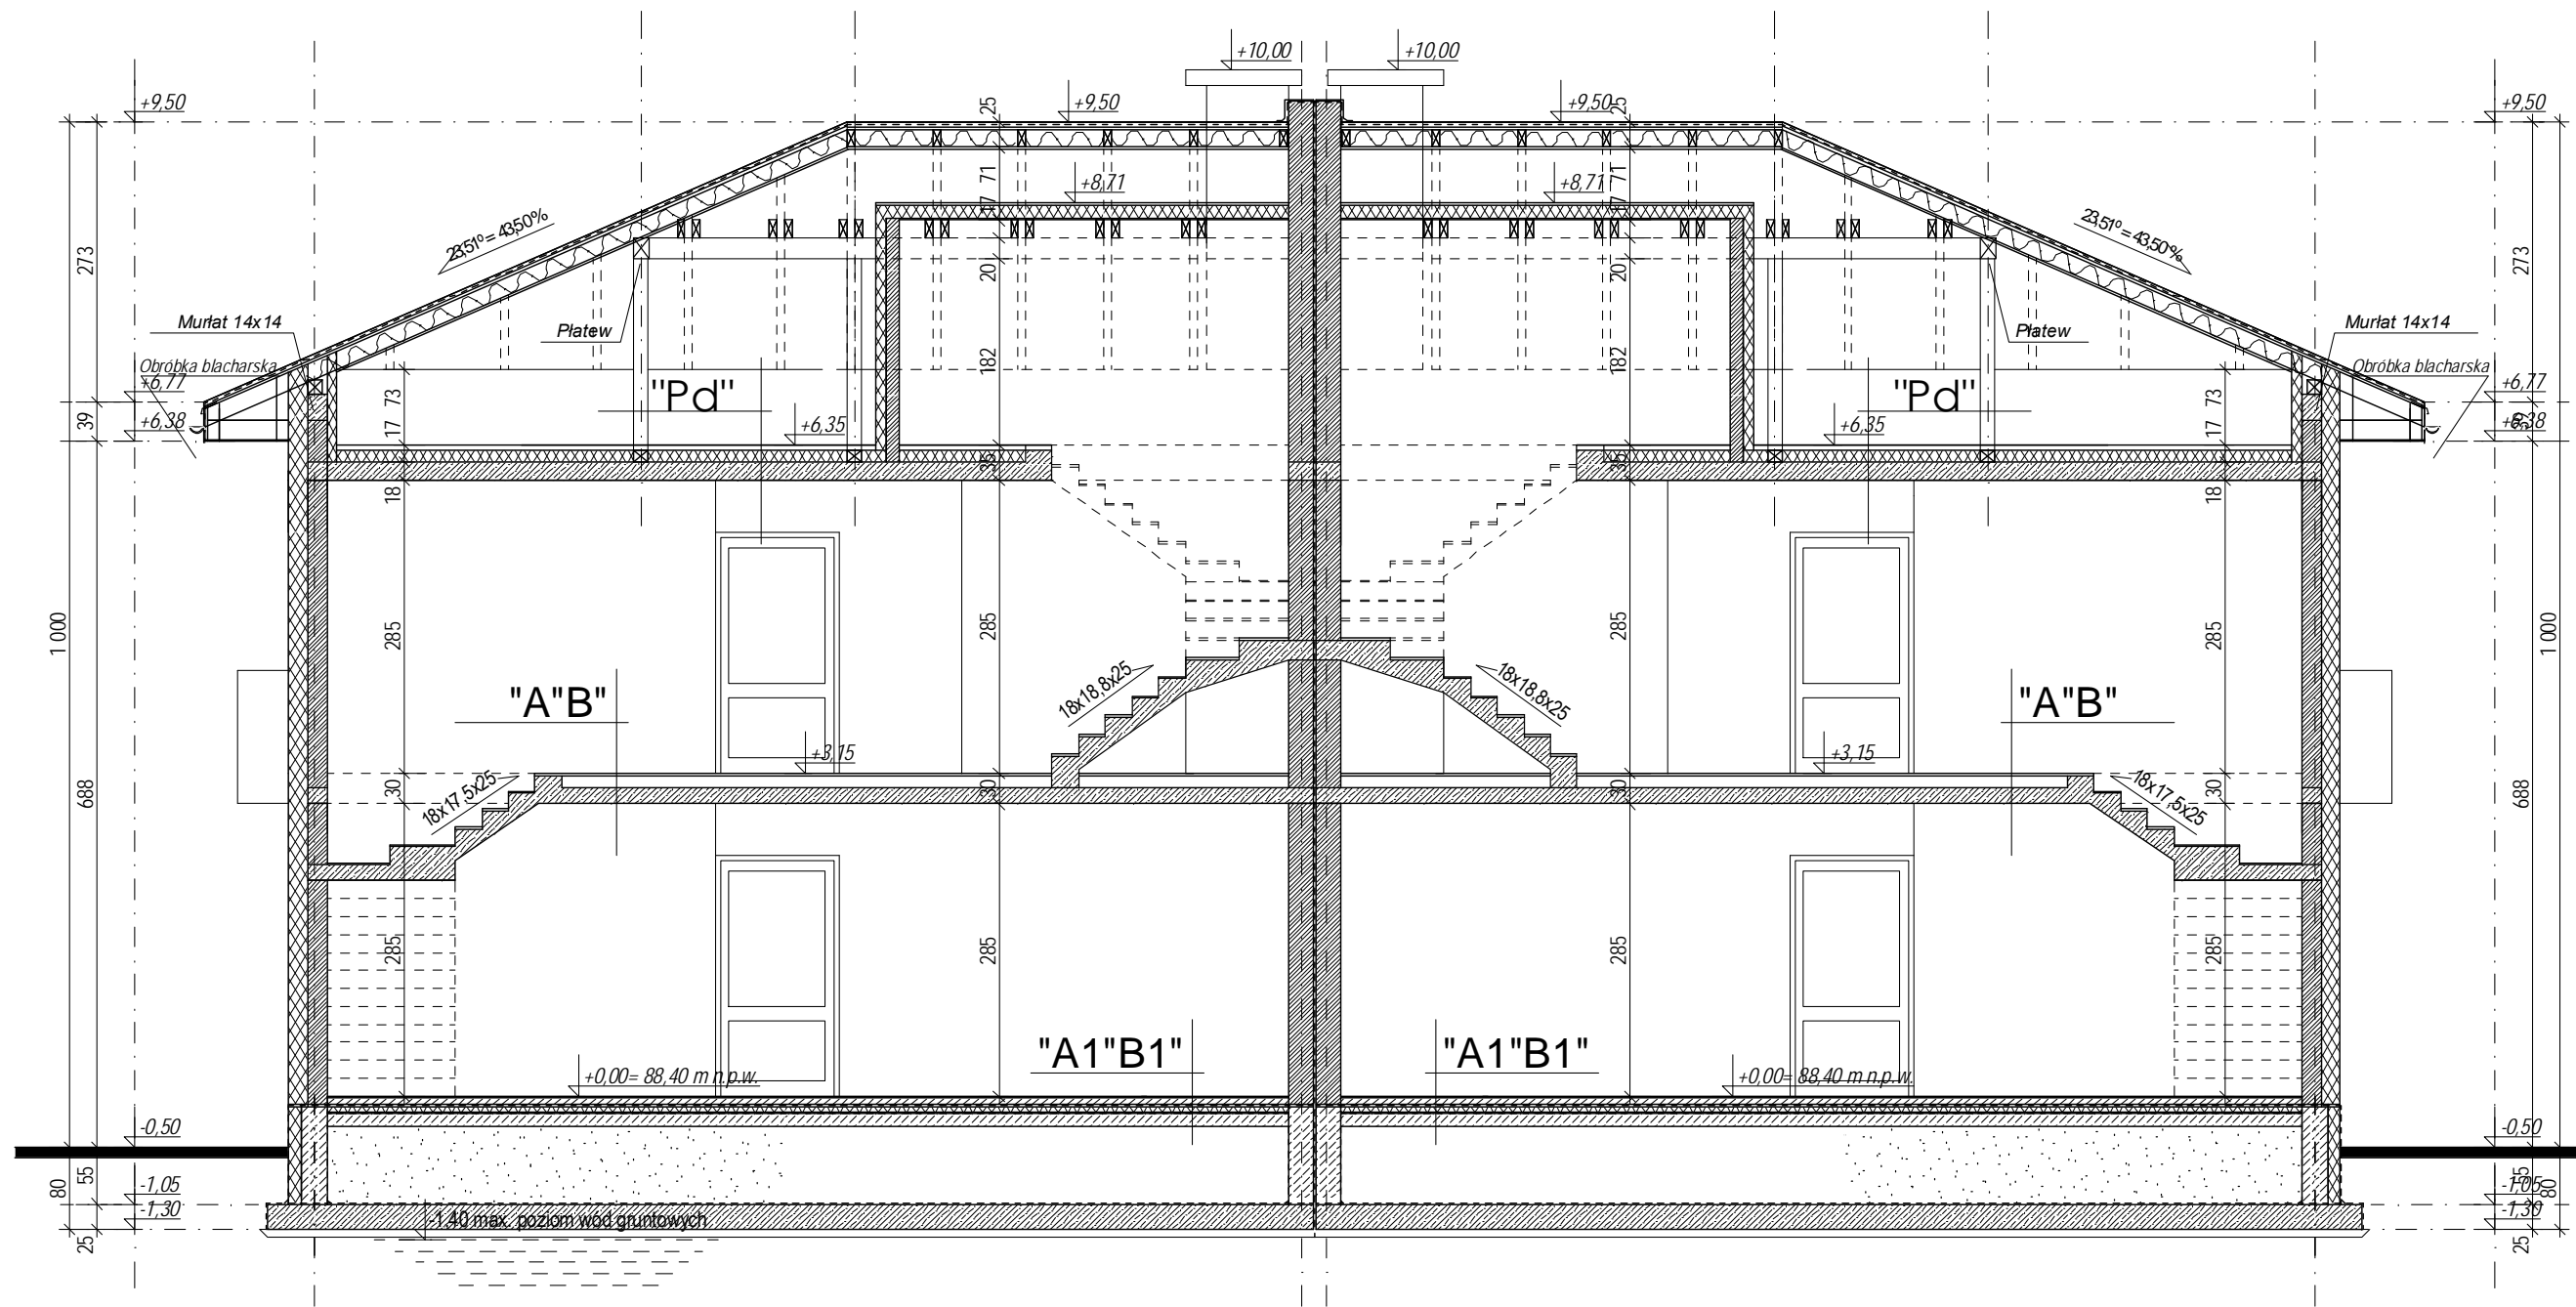

DWA BUDYNKI MIESZKALNE JEDNORODZINNE w zabudowie bliźniaczej	
Warszawa ul. Strzygowska dz. nr. ew. 23/4, 28/2, cz. dz. 29/3 obręb 3-14-14	
INWESTOR : Grupa Inwestycyjna Smolstan s.c. Adam Smoliński, Krzysztof Stańczuk	
FAZA OPRACOWANIA : PROJEKT BUDOWLANY zamienny	
RYSUNEK : <b>PRZEKRÓJ B-B</b>	
SKALA 1:75	<b>8</b>
RYSUNEK NR :	
PROJEKTOWAŁ : arch. Grzegorz Ciósek upr. bud. ST-510/86	
OPRACOWAŁ : arch. Tomasz Ciósek Kwiecień 2019r.	